


INFORMAČNÍ TABULE


AXONOMETRIE



POHLED ČELNÍ

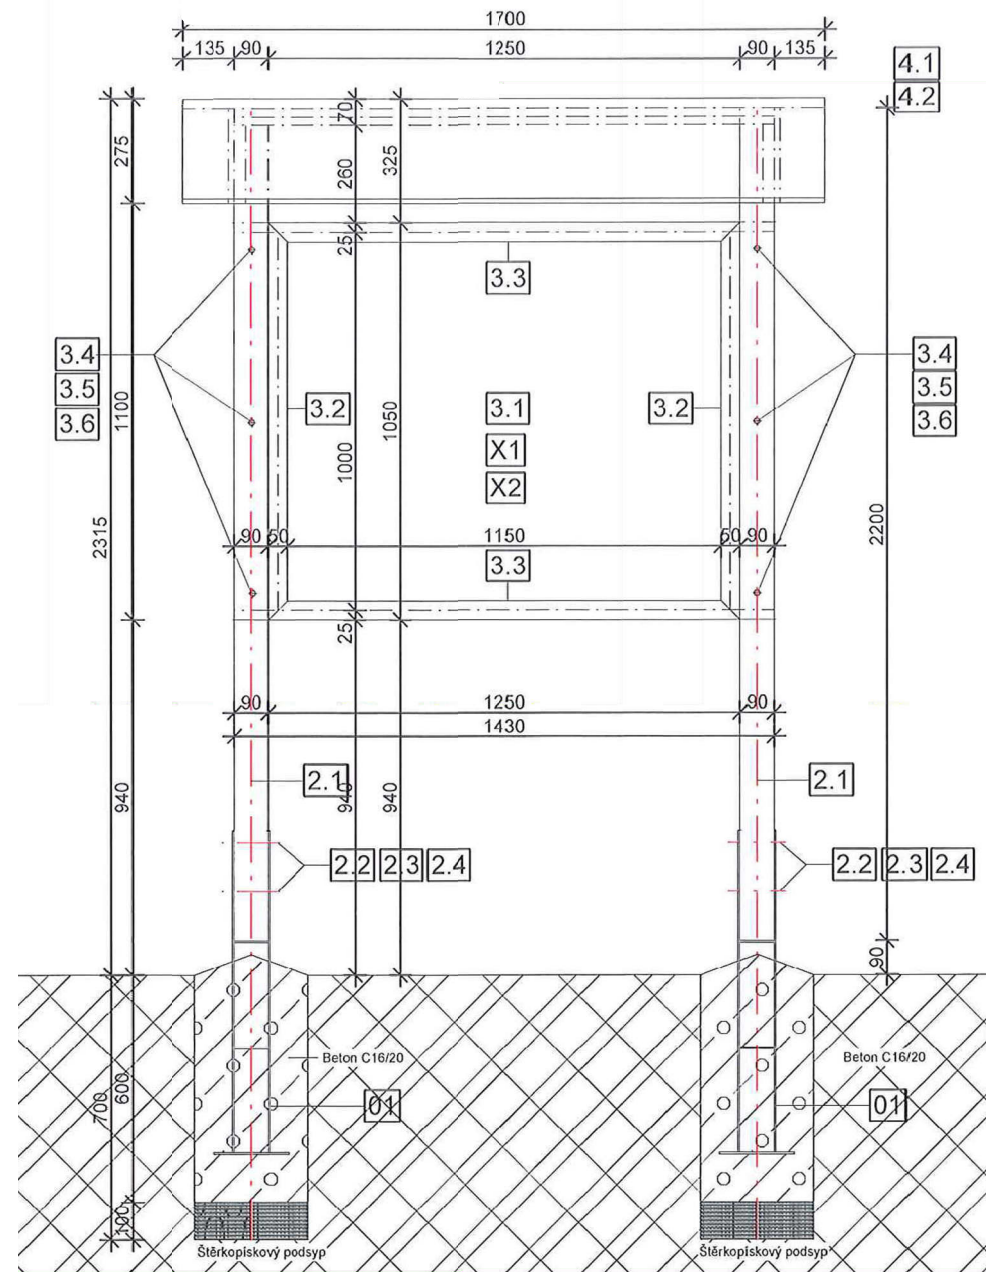


ŘEZ

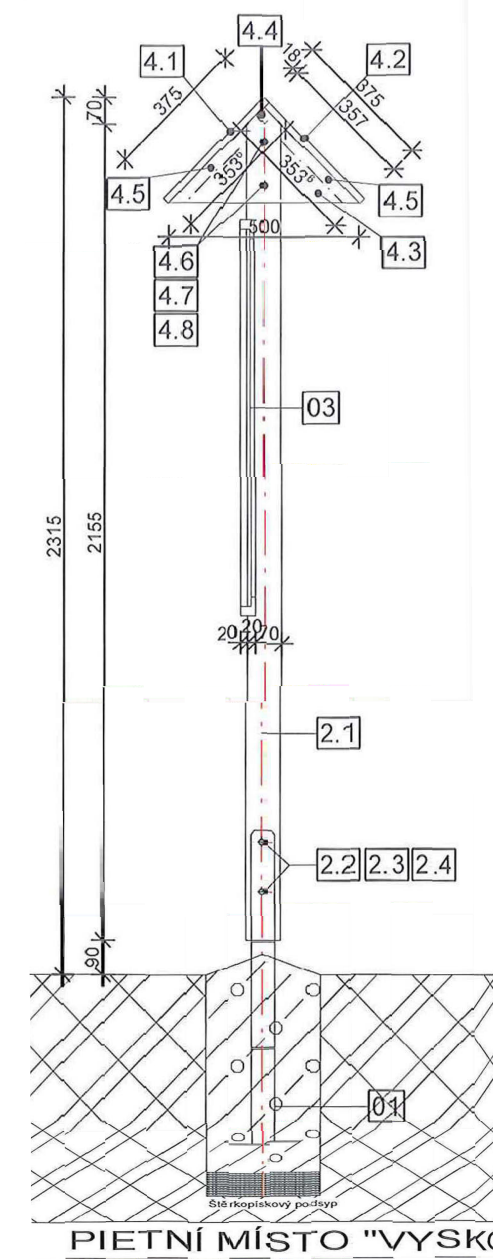


STOJAN NA KOLA


AXONOMETRIE

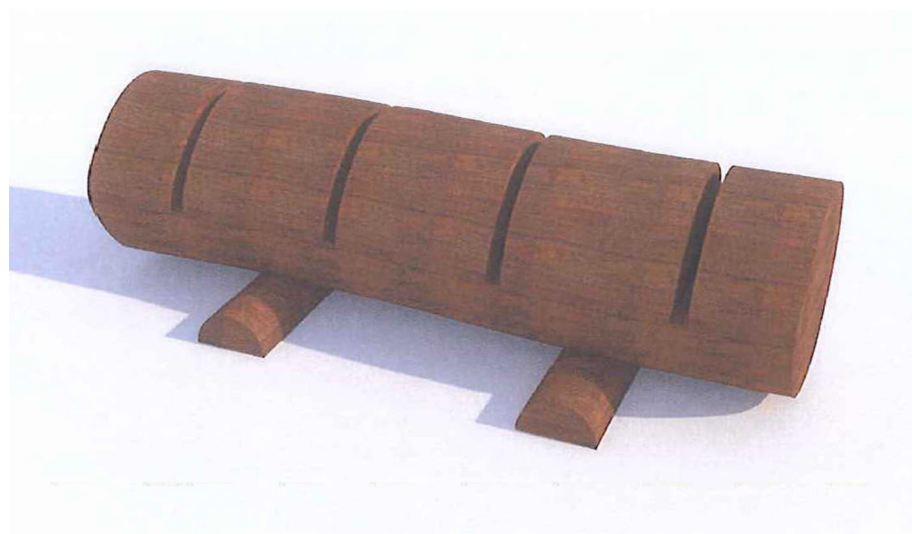

PŮDORYS

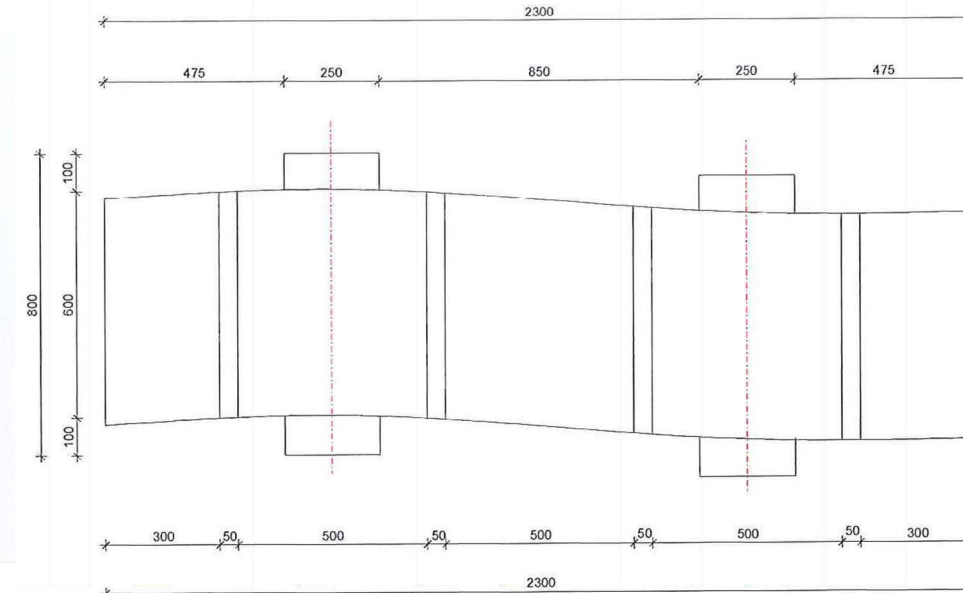

ŘEZ

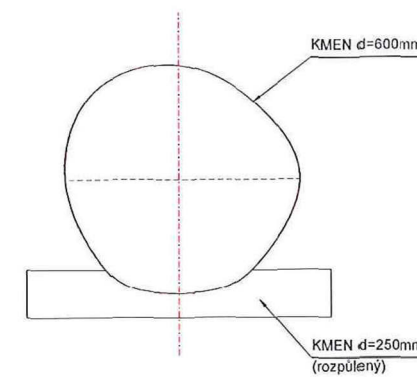

POVRCHOVÁ ÚPRAVA

- VŠECHNY PRVKY BUDOU TLAKOVĚ IMPREGNOVÁNY PŘÍPRAVKEM PROTI BIOTICKÝM ŠKŮDCŮM
 - NÁSLEDNĚ BUDOU VŠECHNY PRVKY UPRAVENY LUXOLEM 020 ODSTÍNU KAŠTAN

Řešení pohřebiště zajateckého tábora,
 č. parc. 2644/1, 2496/3 a 3406/1 k.ú. Jindřichovice

VEDOUcí PROJEKTU:
 Ing. arch. Miroslav Mlka, Ing. arch. Ludmila Mlková - MARKANT

NÁZEV VÝKRESU:
 Mobiliář hřbitova

INVESTOR:
 KARLOVARSKÝ KRAJ
 Krajský úřad
 - odbor regionálního rozvoje

DATUM:
 11/2016

MĚŘÍTKO:
 1:20

FORMÁT:
 2xA4

ČÍSLO VÝKRESU:

B.16.