


# Územní plán Jindřichovice

## Poušť

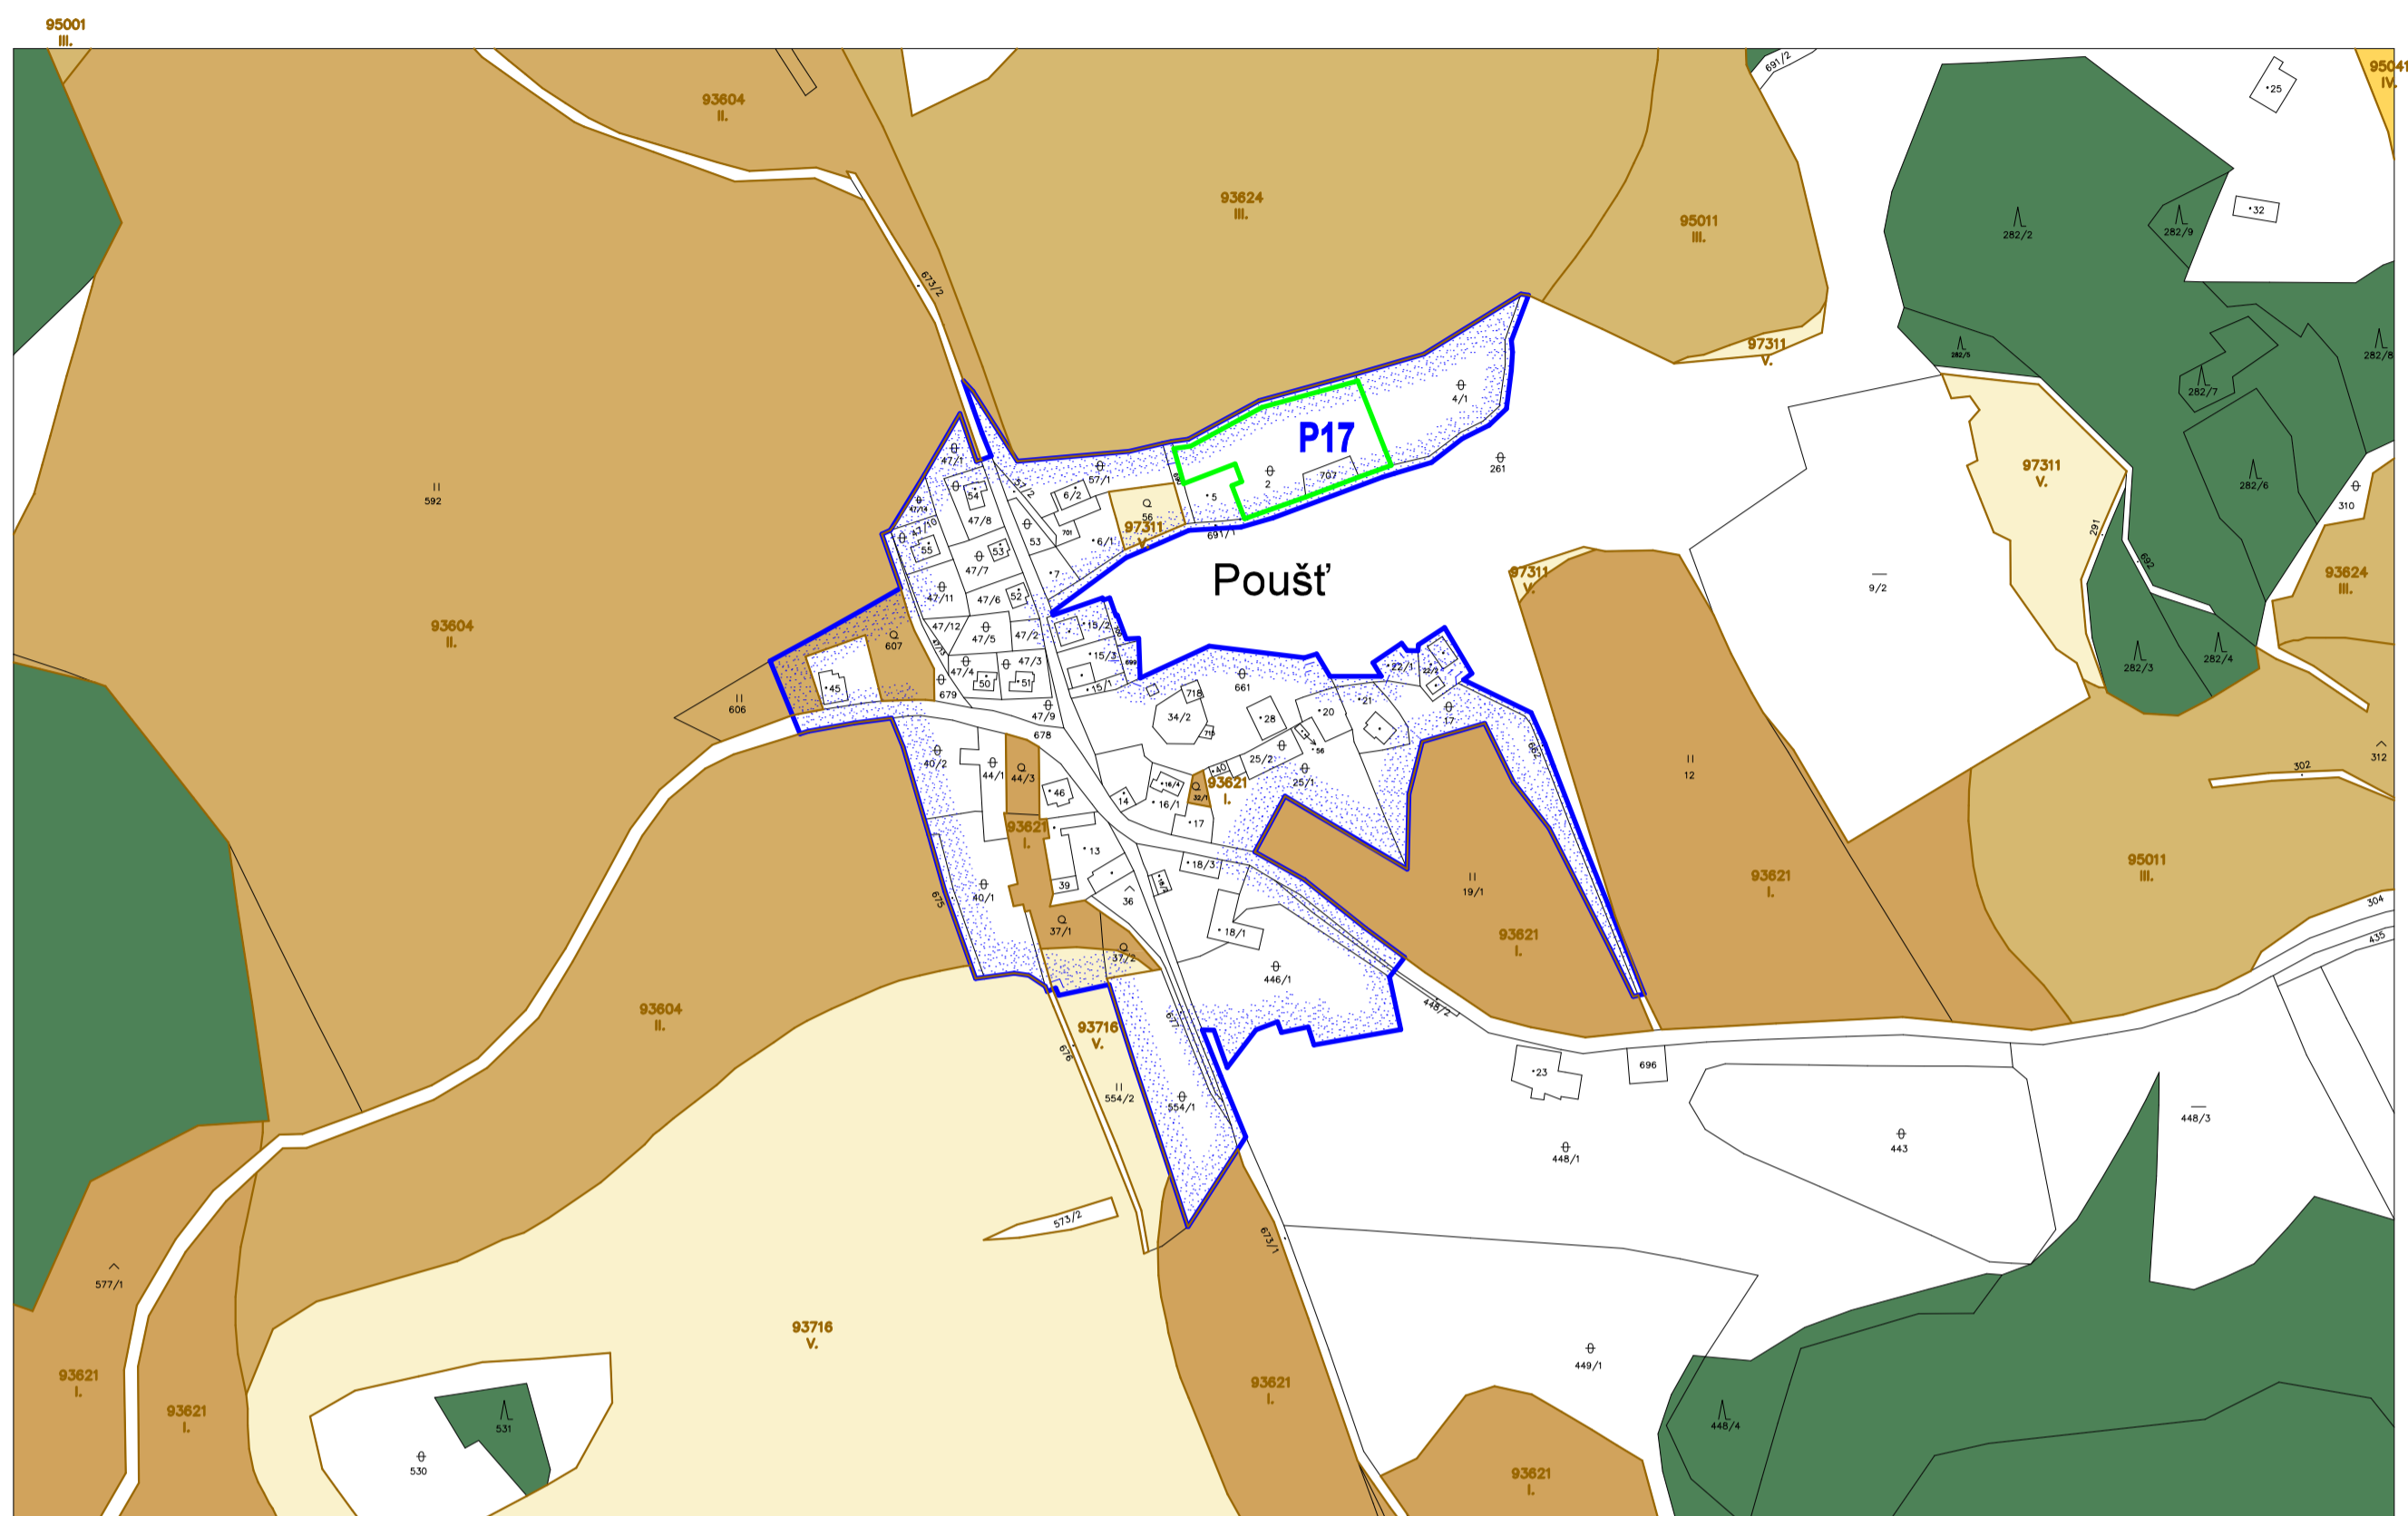


### Legenda :

- Zastavěné území k 30.4. 2014
- Hranice záboru půdního fondu
- Číslo lokality
- Zemědělská půda s třídou ochrany I.
- Zemědělská půda s třídou ochrany II.
- Zemědělská půda s třídou ochrany III.
- Zemědělská půda s třídou ochrany IV.
- Zemědělská půda s třídou ochrany V.
- Ostatní plochy
- Pozemky určené k plnění funkcí lesa
- Hranice BPEJ
- Kód BPEJ
- Třída ochrany

Územní plán Jindřichovice	Zastupitelstvo obce Jindřichovice
Nabytí účinnosti dne	22.1.2015
Pořizovatel	Městský úřad Kraslice odbor územního plánování, stavebního úřadu a památkové péče
Úřední razítko	
Funkce oprávněné osoby pořizovatele	vedoucí odboru územního plánování, stavebního úřadu a památkové péče
Jméno a příjmení	Bc. Iva Harapátová
Podpis	

AUTORIZACE :  
ing. arch. Ivan ŠTROS

HLAVNÍ ZPRACOVATEL : ing. arch. Vladimír BREDLER  Blahoslavova 18 360 09 K. Vary	VYPRACOVAL: A. SANDROVÁ KRESLIL : DataCAD 12	POŘIZOVATEL : MÚ Kraslice	OBJEDNATEL : OÚ Jindřichovice
KÚ : JINDŘICHOVICE	KARLOVY VARY	ZAKÁZKOVÉ ČÍSLO : 110301	DATUM : 09/2014
DÍLO : <b>Územní plán Jindřichovice</b>			STUPEŇ : Územní plán
DÍLČÍ ČÁST : POUŠŤ	MĚŘÍTKO: 1 : 2880	OBSAH : Výkres předpokládaných záborů ZPF	
			II.2.17.