


# Územní plán Jindřichovice

## Heřmanov

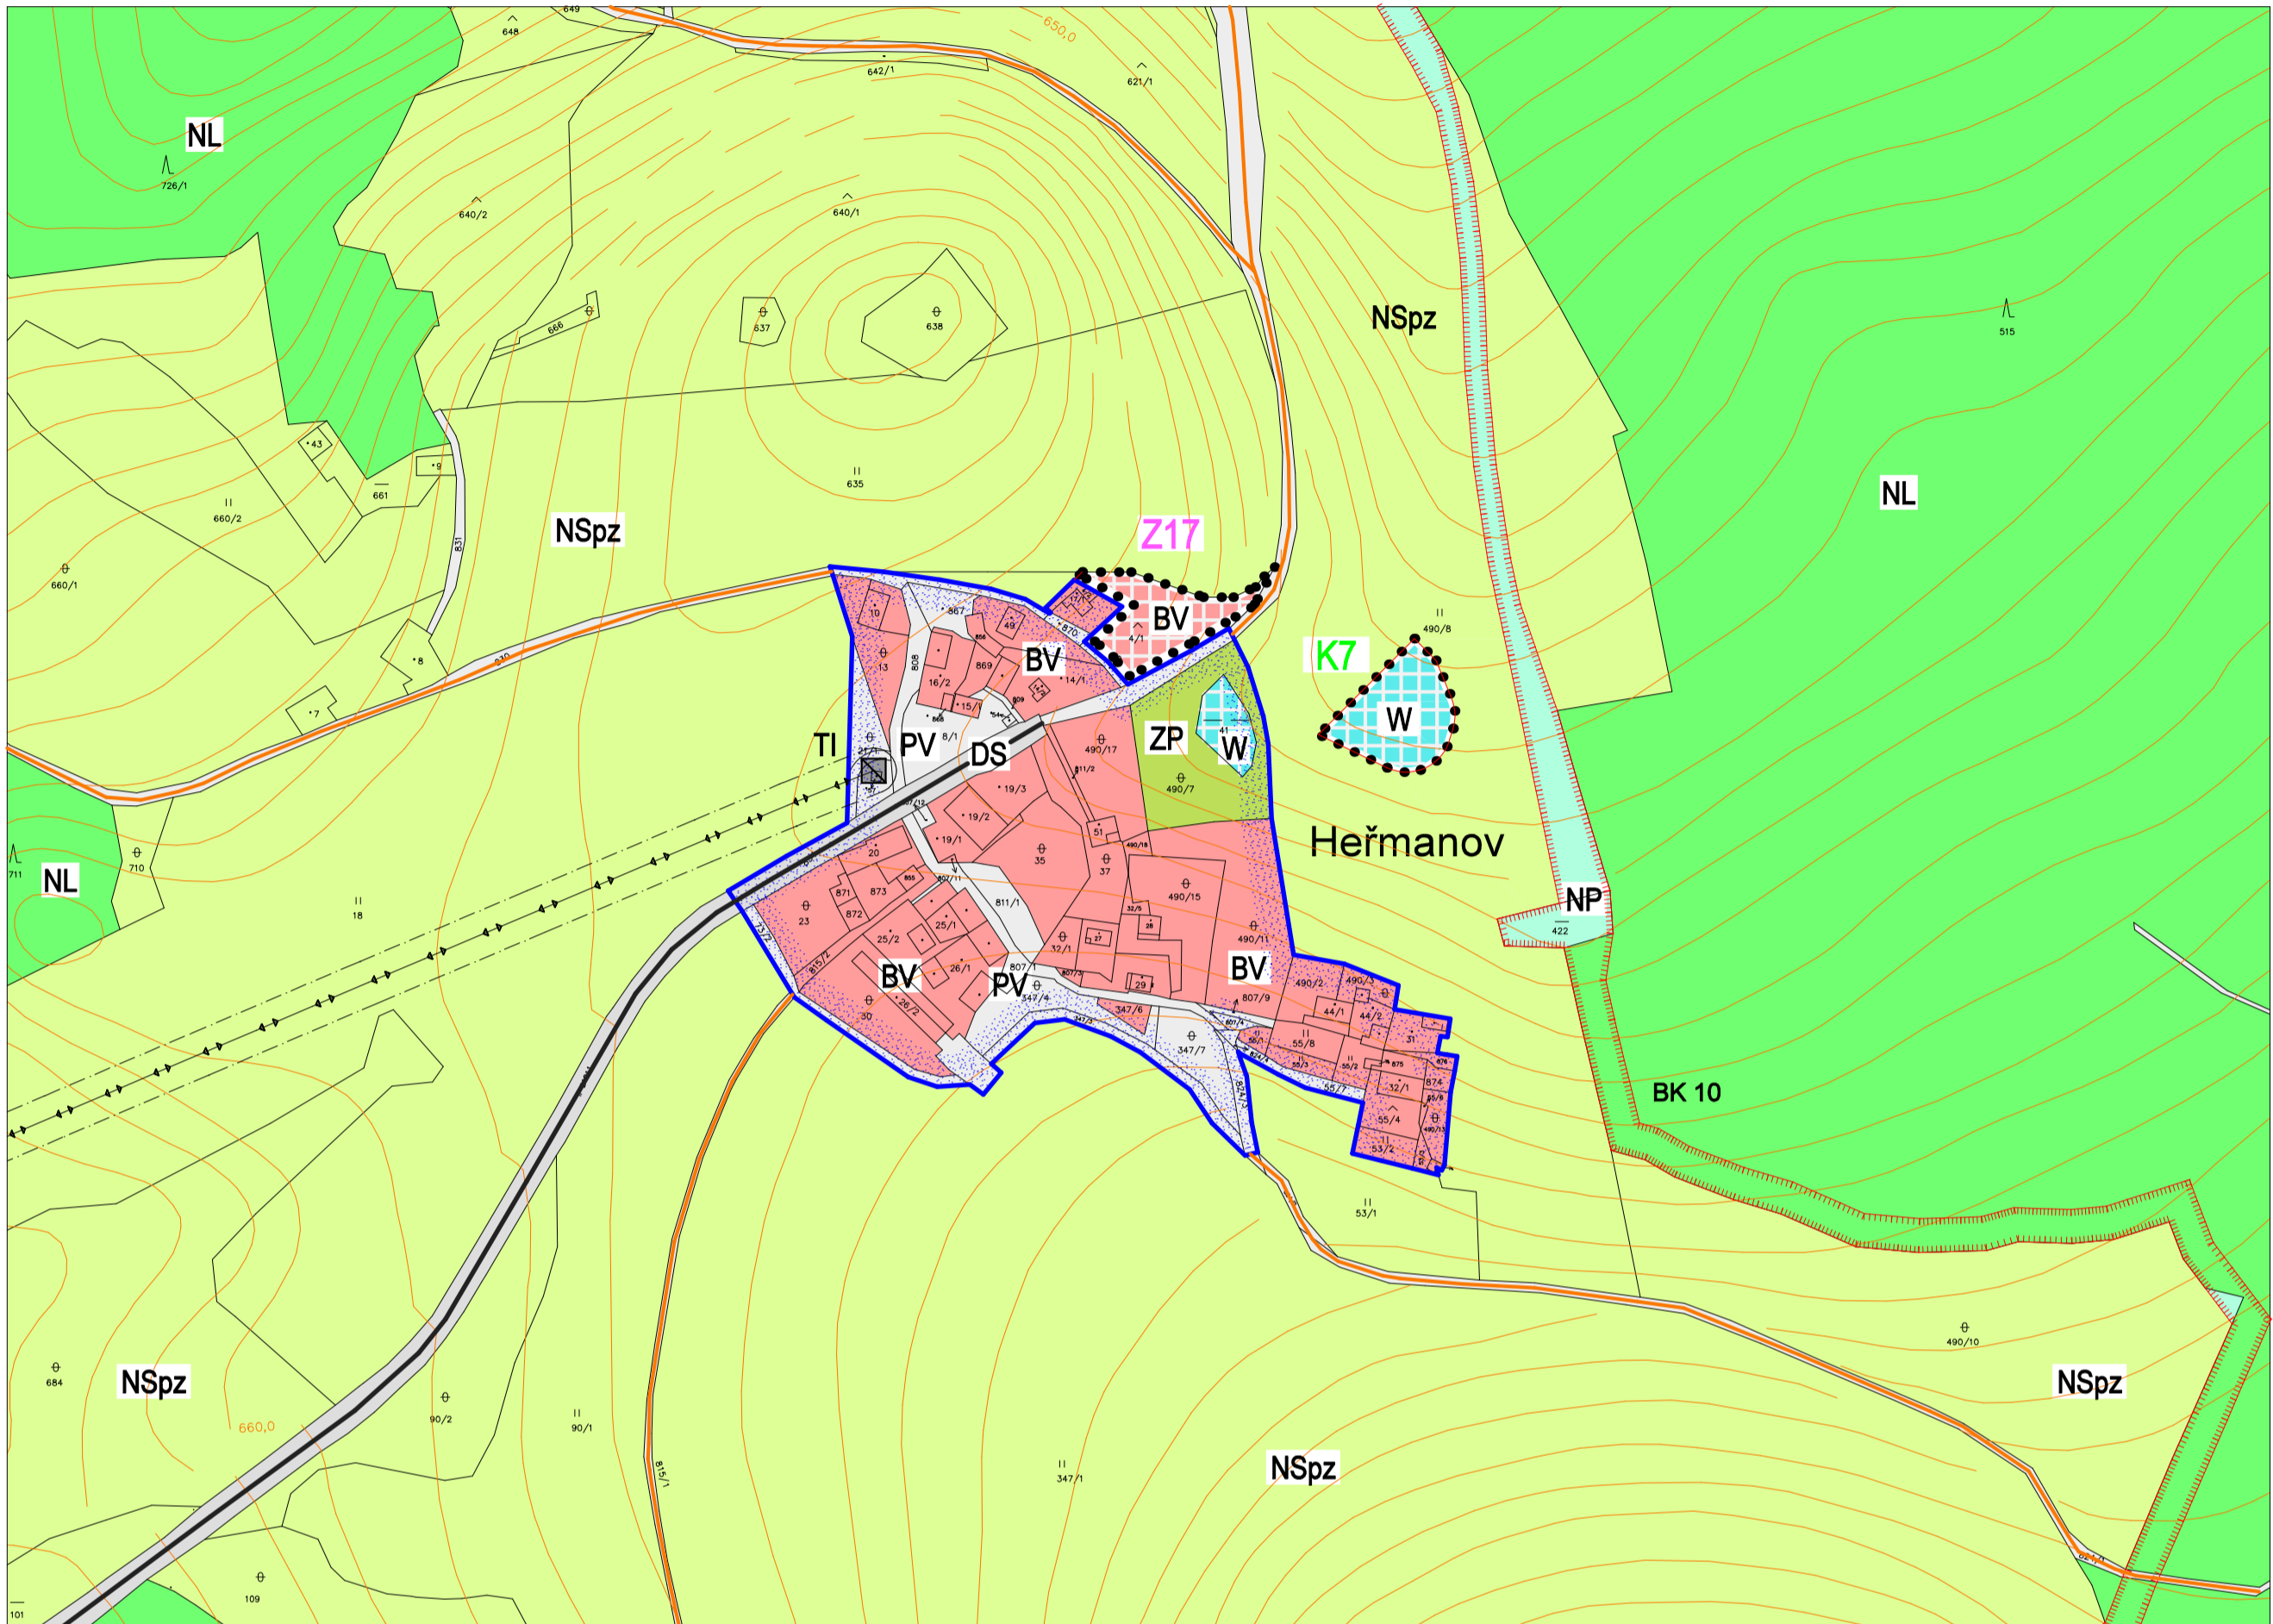

### Legenda :

stav	návrh	
		Hranice řešeného území
		Hranice katastru
		Zastavěné území k 30.4. 2014
		Zastavitelné plochy
		Plochy změn v krajině
<b>DOPRAVNÍ INFRASTRUKTURA</b>		
		Silnice II. a III. třídy
		Vybrané místní komunikace
		Vybrané pěší trasy a polní cesty
<b>TECHNICKÁ INFRASTRUKTURA</b>		
		Trafostanice
		Nadzemní el. vedení VN 22kV
		Ochranné pásmo el. vedení
<b>ÚZEMNÍ SYSTÉM EKOLOGICKÉ STABILITY</b>		
		Hranice místních biokoridorů

### PLOCHY S ROZDÍLNÝM ZPŮSOBEM VYUŽITÍ

stabilizované plochy	plochy změn	
		BYDLENÍ v rodinných domech - venkovské
		DOPRAVNÍ INFRASTRUKTURA silniční
		TECHNICKÁ INFRASTRUKTURA inženýrské sítě
		VEŘEJNÁ PROSTRANSTVÍ
		ZELEŇ přírodního charakteru
		PLOCHY VODNÍ A VODOHOSPODÁŘSKÉ obnova
		PLOCHY LESNÍ
		PLOCHY PŘÍRODNÍ
		PLOCHY SMÍŠENÉ NEZASTAVĚNÉHO ÚZEMÍ přírodní a zemědělské

Územní plán Jindřichovice	Zastupitelstvo obce Jindřichovice
Nabytí účinnosti dne	22.1.2015
Pořizovatel	Městský úřad Kraslice odbor územního plánování, stavebního úřadu a památkové péče
Úřední razítko	
Funkce oprávněné osoby pořizovatele	vedoucí odboru územního plánování, stavebního úřadu a památkové péče
Jméno a příjmení	Bc. Iva Harapátová
Podpis	

AUTORIZACE :  
ing. arch. Ivan ŠTROS

HLAVNÍ ZPRACOVATEL :	VYPRACOVAL: A. SANDROVÁ	POŘIZOVATEL :	OBJEDNATEL :
ing. arch. Vladimír BREDLER	KRESLIL : DataCAD 12	MÚ Kraslice	OÚ Jindřichovice
	Blahoslavova 18 360 09 K. Vary		
KÚ :	KARLOVY VARY	ZAKÁZKOVÉ ČÍSLO :	DATUM : 09/2014
OÚ :	JINDŘICHOVICE	110301	STUPEŇ : Územní plán
DÍLO :			
Územní plán Jindřichovice			
DÍLČÍ ČÁST :	Heřmanov	MĚŘÍTKO:	1 : 2880
OBSAH :	Hlavní výkres - detail		1.2.21.