


Územní plán Jindřichovice

Poušť

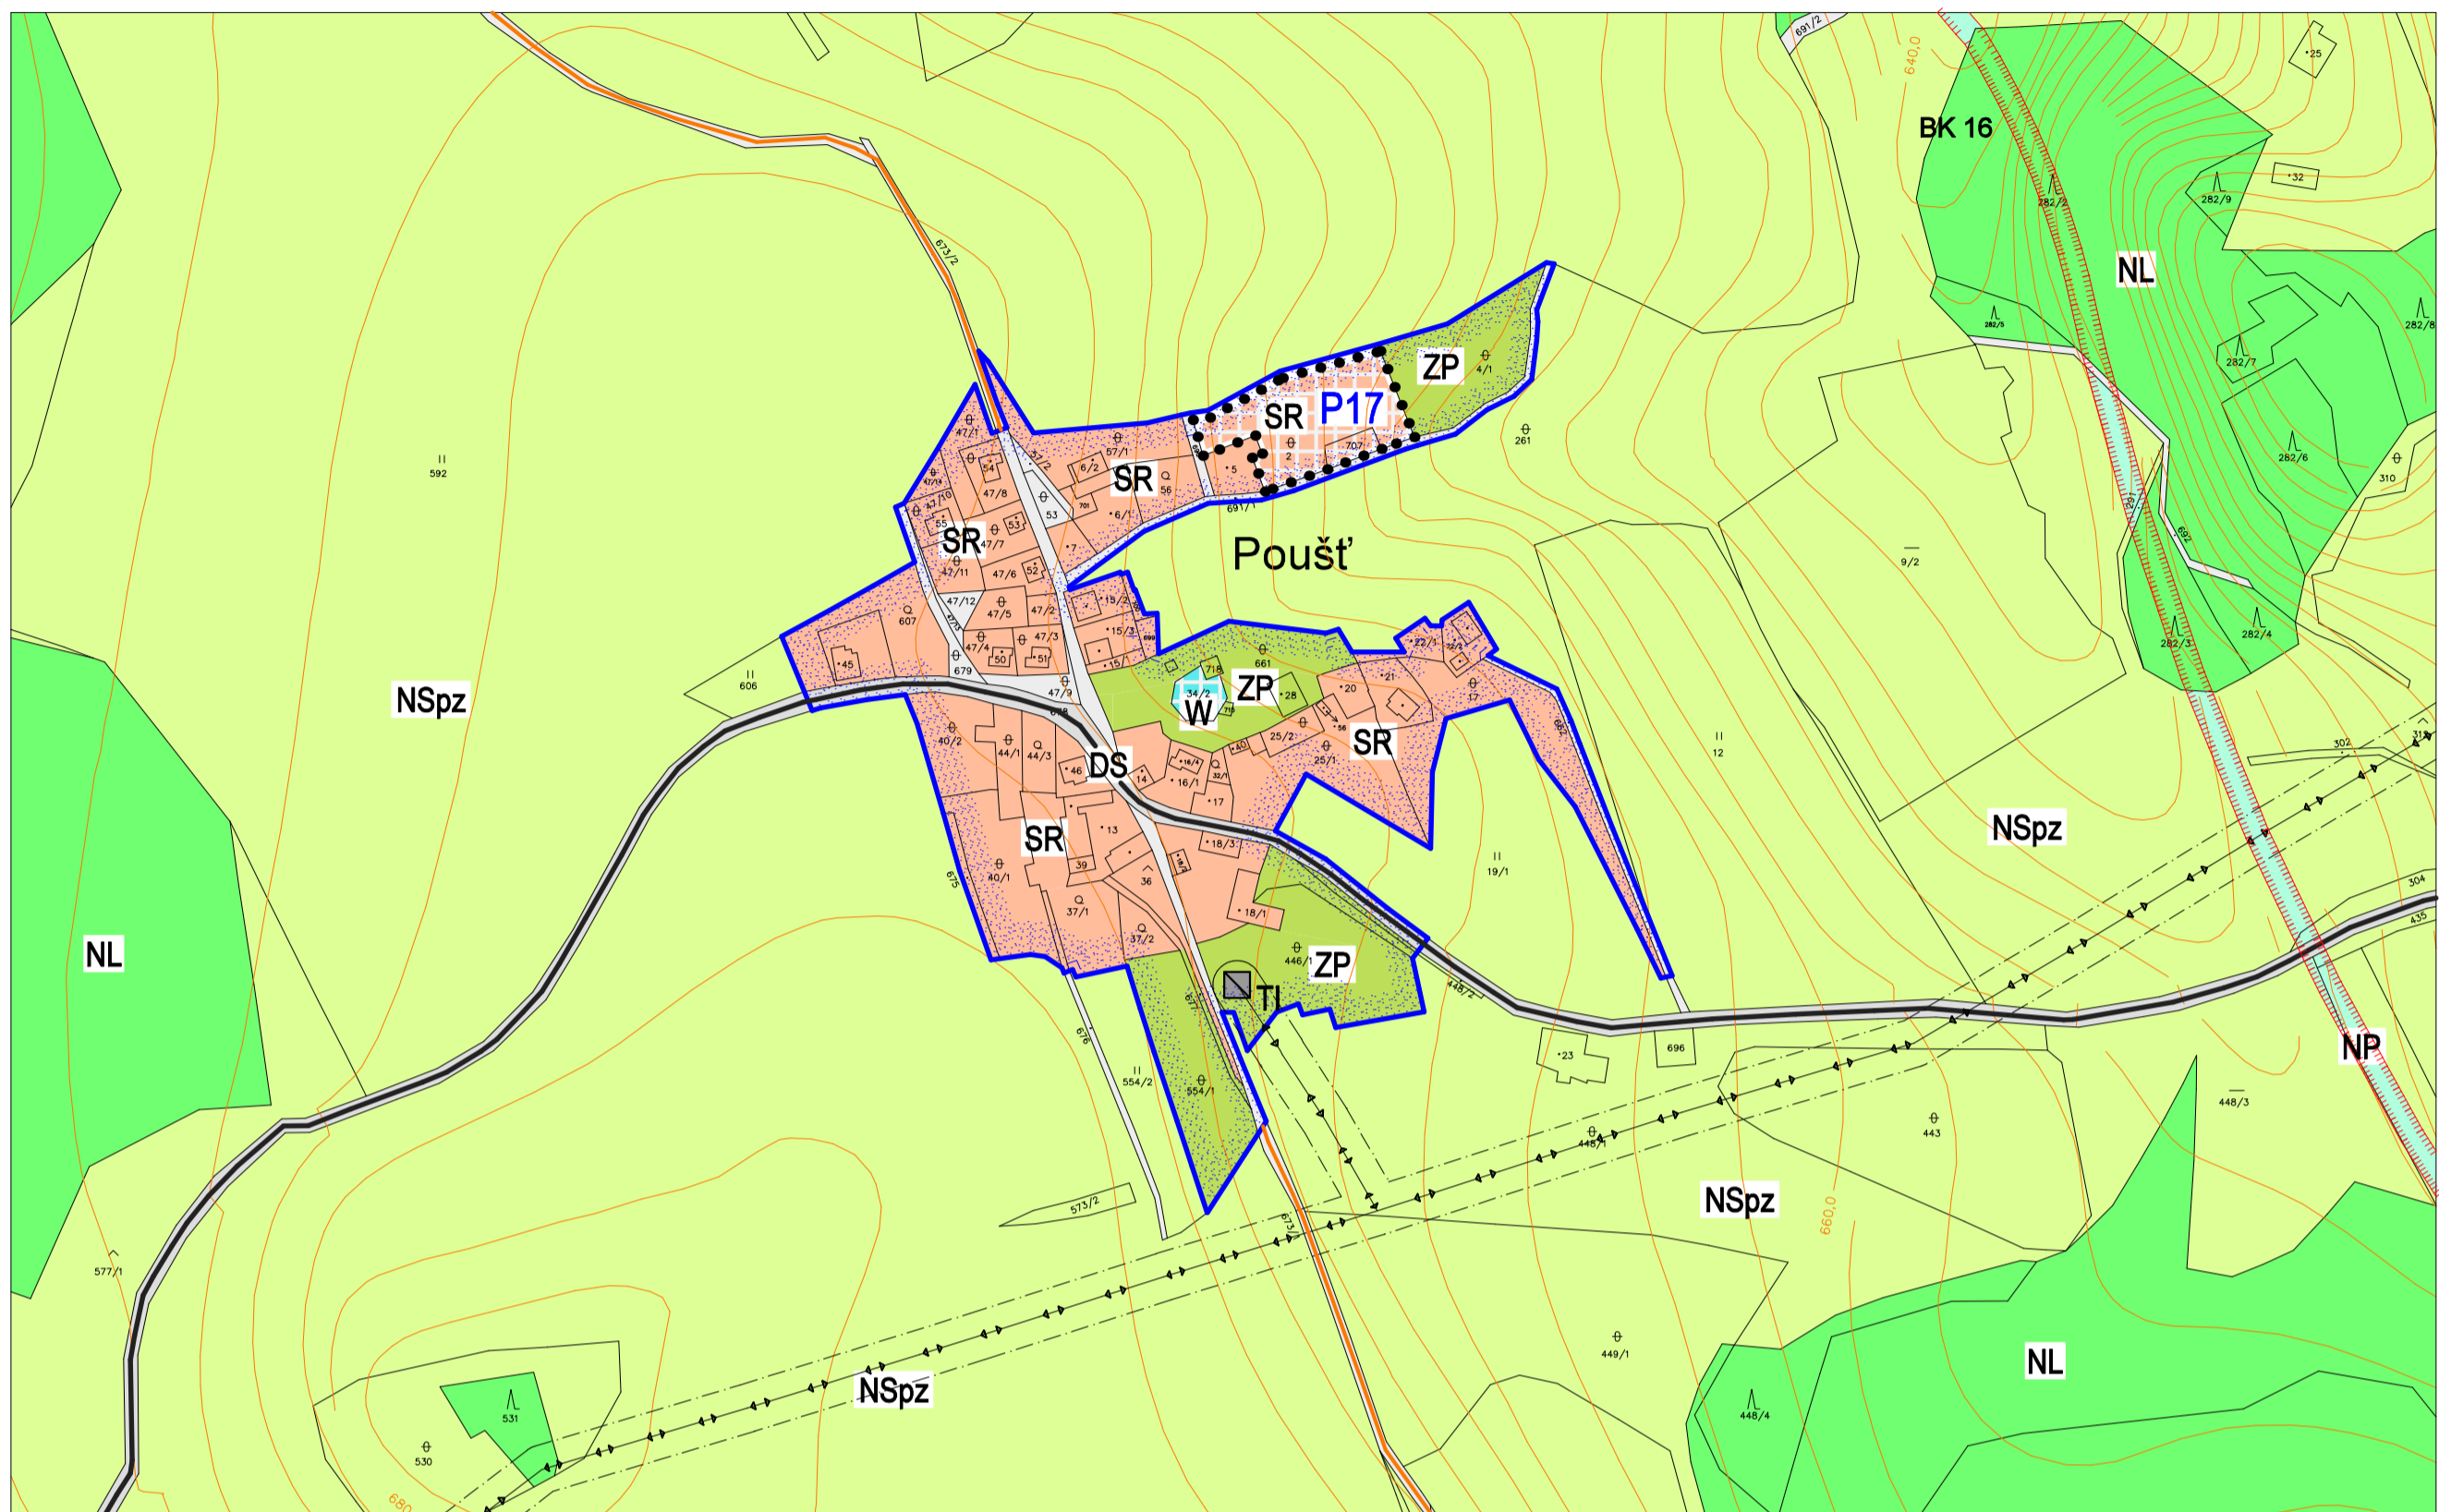

Legenda :

stav	návrh	
		Hranice řešeného území
		Hranice katastru
		Zastavěné území k 30.4. 2014
		Plochy přestavby
DOPRAVNÍ INFRASTRUKTURA		
		Silnice II. a III. třídy
		Vybrané místní komunikace
		Vybrané pěší trasy a polní cesty
TECHNICKÁ INFRASTRUKTURA		
		Trafostanice
		Nadzemní el. vedení VN 22kV
		Ochranné pásmo el. vedení
ÚZEMNÍ SYSTÉM EKOLOGICKÉ STABILITY		
		Hranice místních biokoridorů

PLOCHY S ROZDÍLNÝM ZPŮSOBEM VYUŽITÍ

stabilizované plochy	plochy změn	
		SMÍŠENÉ OBYTNÉ rekreační
		DOPRAVNÍ INFRASTRUKTURA silniční
		TECHNICKÁ INFRASTRUKTURA inženýrské sítě
		VEŘEJNÁ PROSTRANSTVÍ
		ZELEŇ přírodního charakteru
		PLOCHY VODNÍ A VODOHOSPODÁŘSKÉ obnova
		PLOCHY LESNÍ
		PLOCHY PŘÍRODNÍ
		PLOCHY SMÍŠENÉ NEZASTAVĚNÉHO ÚZEMÍ přírodní a zemědělské

Územní plán Jindřichovice	Zastupitelstvo obce Jindřichovice
Nabytí účinnosti dne	22.1.2015
Pořizovatel	Městský úřad Kraslice odbor územního plánování, stavebního úřadu a památkové péče
Úřední razítko	
Funkce oprávněné osoby pořizovatele	vedoucí odboru územního plánování, stavebního úřadu a památkové péče
Jméno a příjmení	Bc. Iva Harapátová
Podpis	

AUTORIZACE :
ing. arch. Ivan ŠTROS

HLAVNÍ ZPRACOVATEL : ing. arch. Vladimír BREDLER 	VYPRACOVAL: A. SANDROVÁ KRESLIL : DataCAD 12	POŘIZOVATEL : MÚ Kraslice	OBJEDNATEL : OÚ Jindřichovice
KÚ : KARLOVY VARY	ZAKÁZKOVÉ ČÍSLO : 110301	DATUM : 09/2014	STUPEŇ : Územní plán
DÍLO : Územní plán Jindřichovice			
DÍLČÍ ČÁST : Poušť	MĚŘÍTKO : 1 : 2880	OBSAH : Hlavní výkres - detail	
			1.2.23.