


Územní plán Jindřichovice

Hradecká

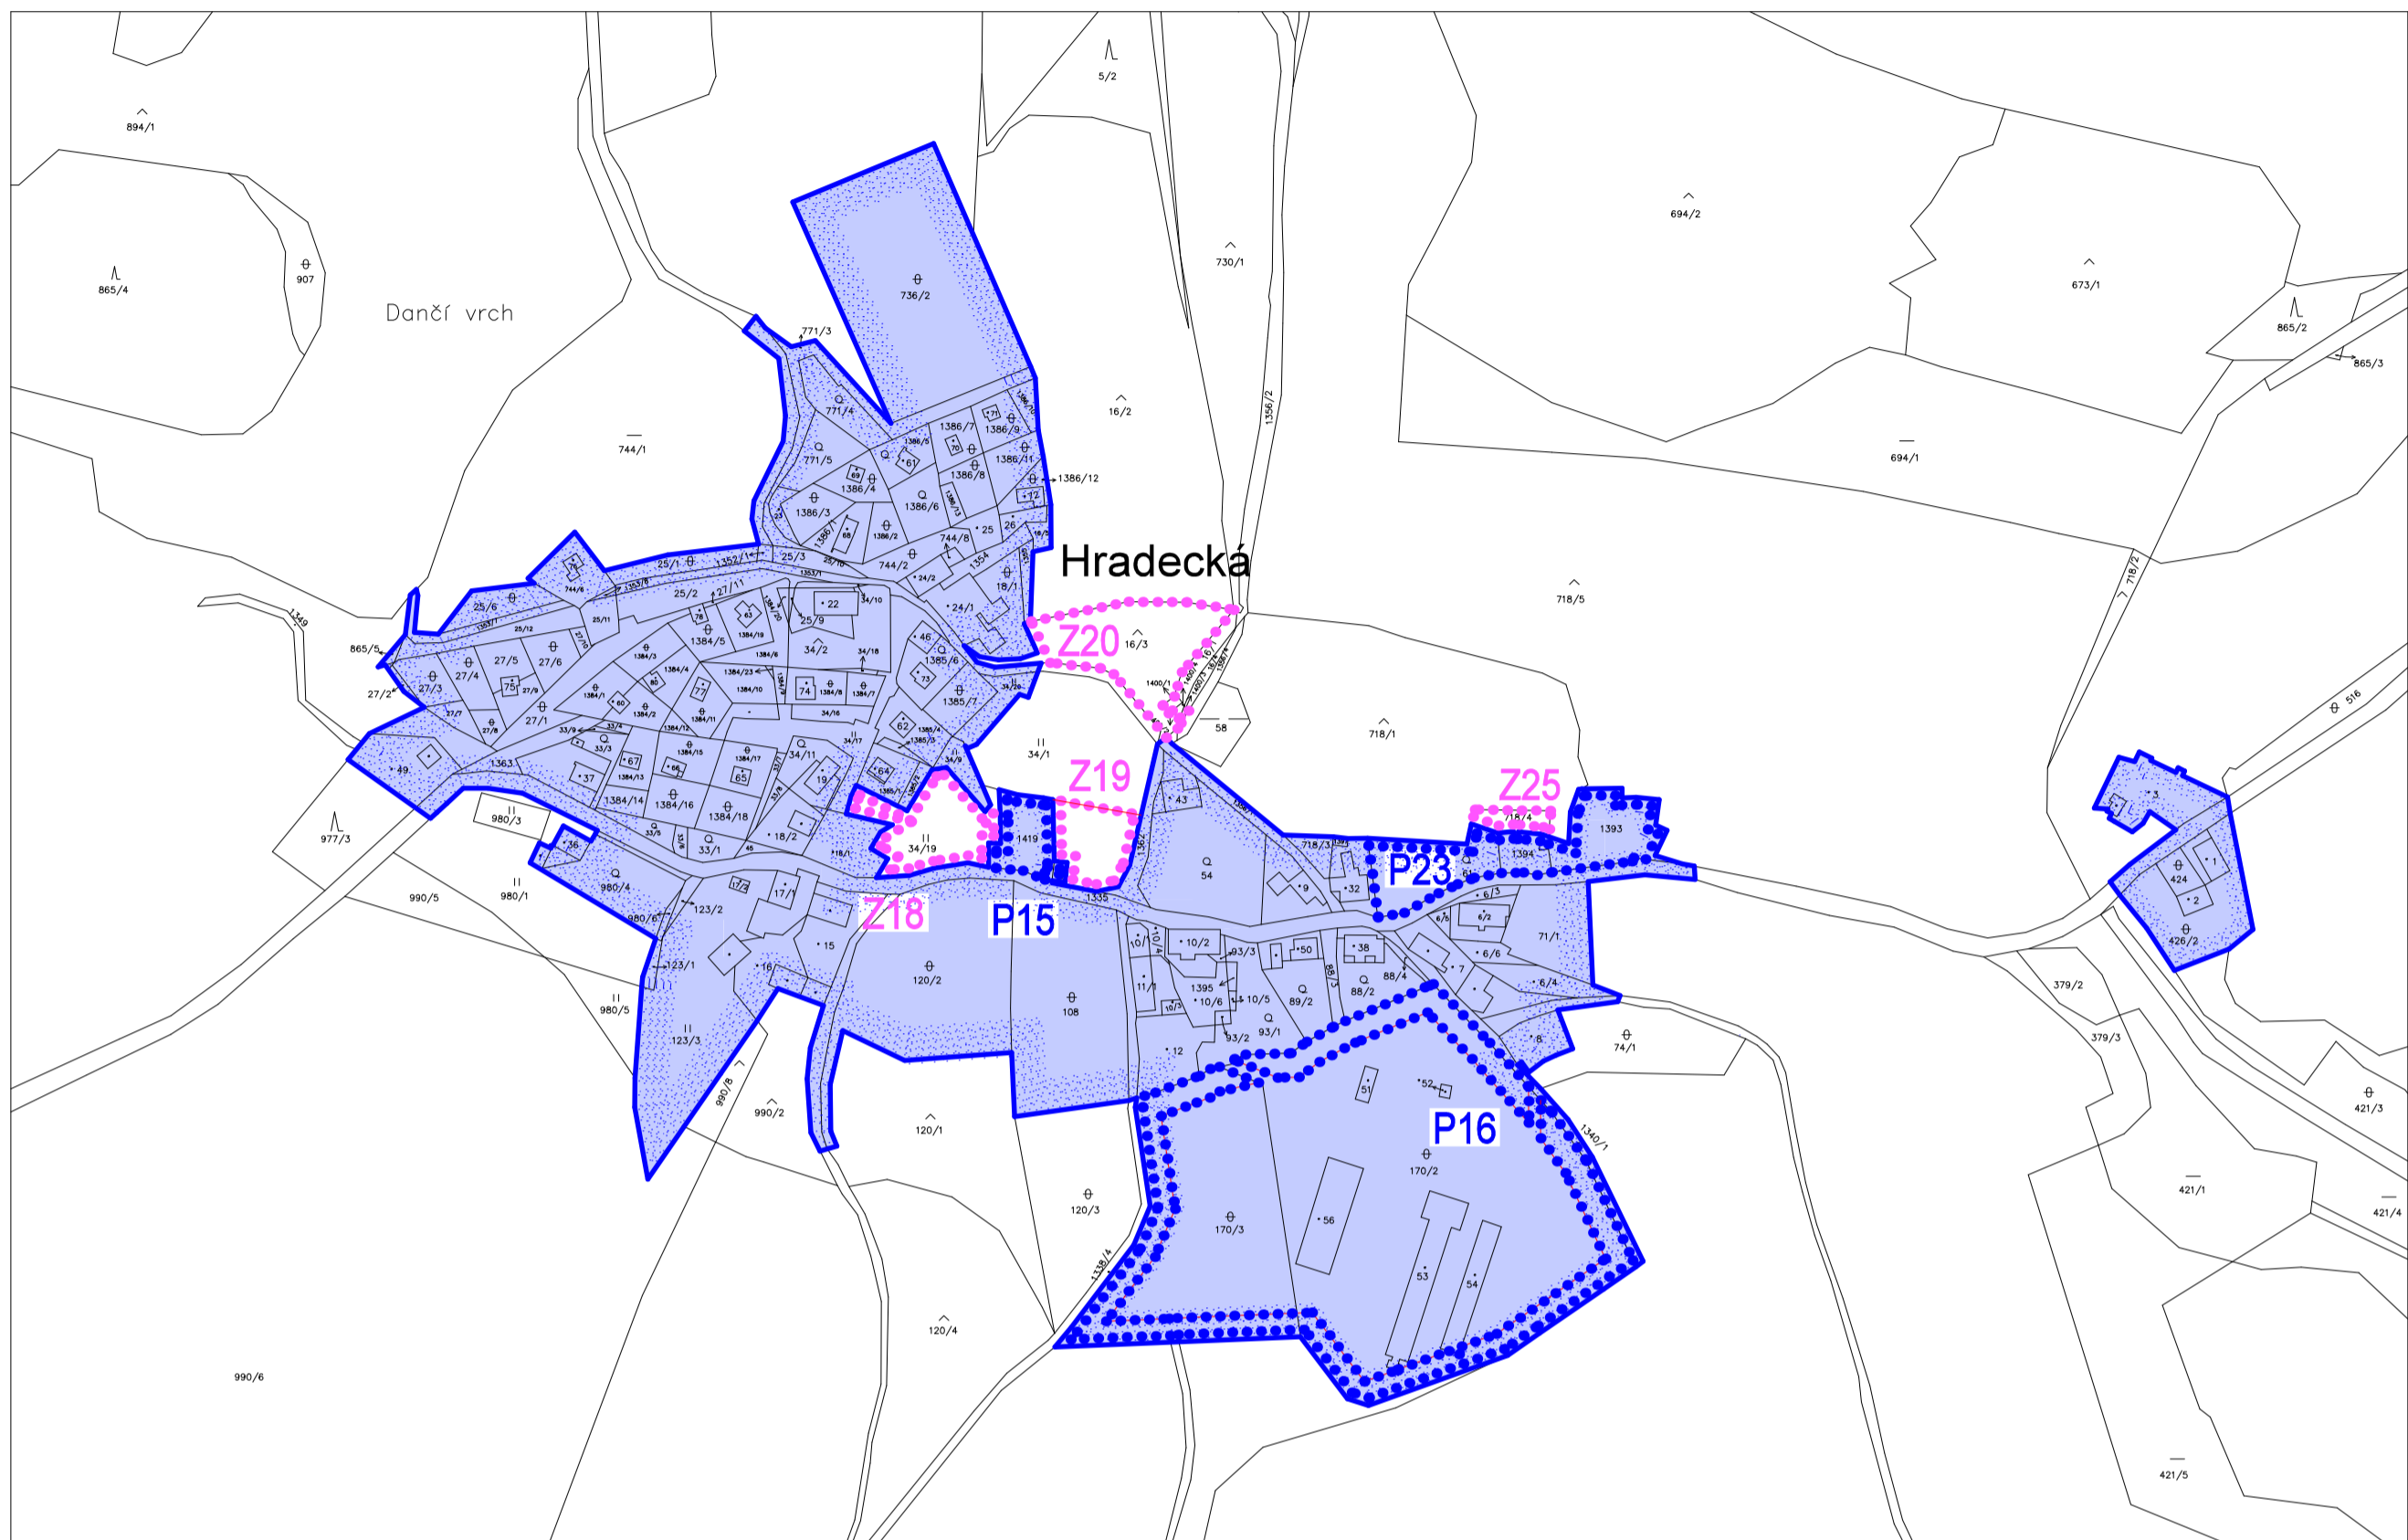


Legenda :

-  Hranice katastru
-  Zastavěné území k 30.4. 2014
-  Zastavitelné plochy
-  Plochy přestavby

Územní plán Jindřichovice	Zastupitelstvo obce Jindřichovice
Nabytí účinnosti dne	22.1.2015
Pořizovatel	Městský úřad Kraslice odbor územního plánování, stavebního úřadu a památkové péče
Úřední razítko	
Funkce oprávněné osoby pořizovatele	vedoucí odboru územního plánování, stavebního úřadu a památkové péče
Jméno a příjmení	Bc. Iva Harapátová
Podpis	

AUTORIZACE :
ing. arch. Ivan ŠTROS

HLAVNÍ ZPRACOVATEL :	VYPRACOVAL: A. SANDROVÁ	POŘIZOVATEL :	OBJEDNATEL :
ing. arch. Vladimír BREDLER	KRESLIL : DataCAD 12	MÚ Kraslice	OÚ Jindřichovice
 Blahoslavova 18 360 09 K. Vary			
KÚ :	KARLOVY VARY	ZAKÁZKOVÉ ČÍSLO :	DATUM :
OÚ :	JINDŘICHOVICE	110301	09/2014
DÍLO :	Územní plán Jindřichovice		
DÍLČÍ ČÁST :	Hradecká	MĚŘÍTKO:	1 : 2880
OBSAH :	Výkres základního členění území		1.2.6.