


# Územní plán Jindřichovice

Jindřichovice

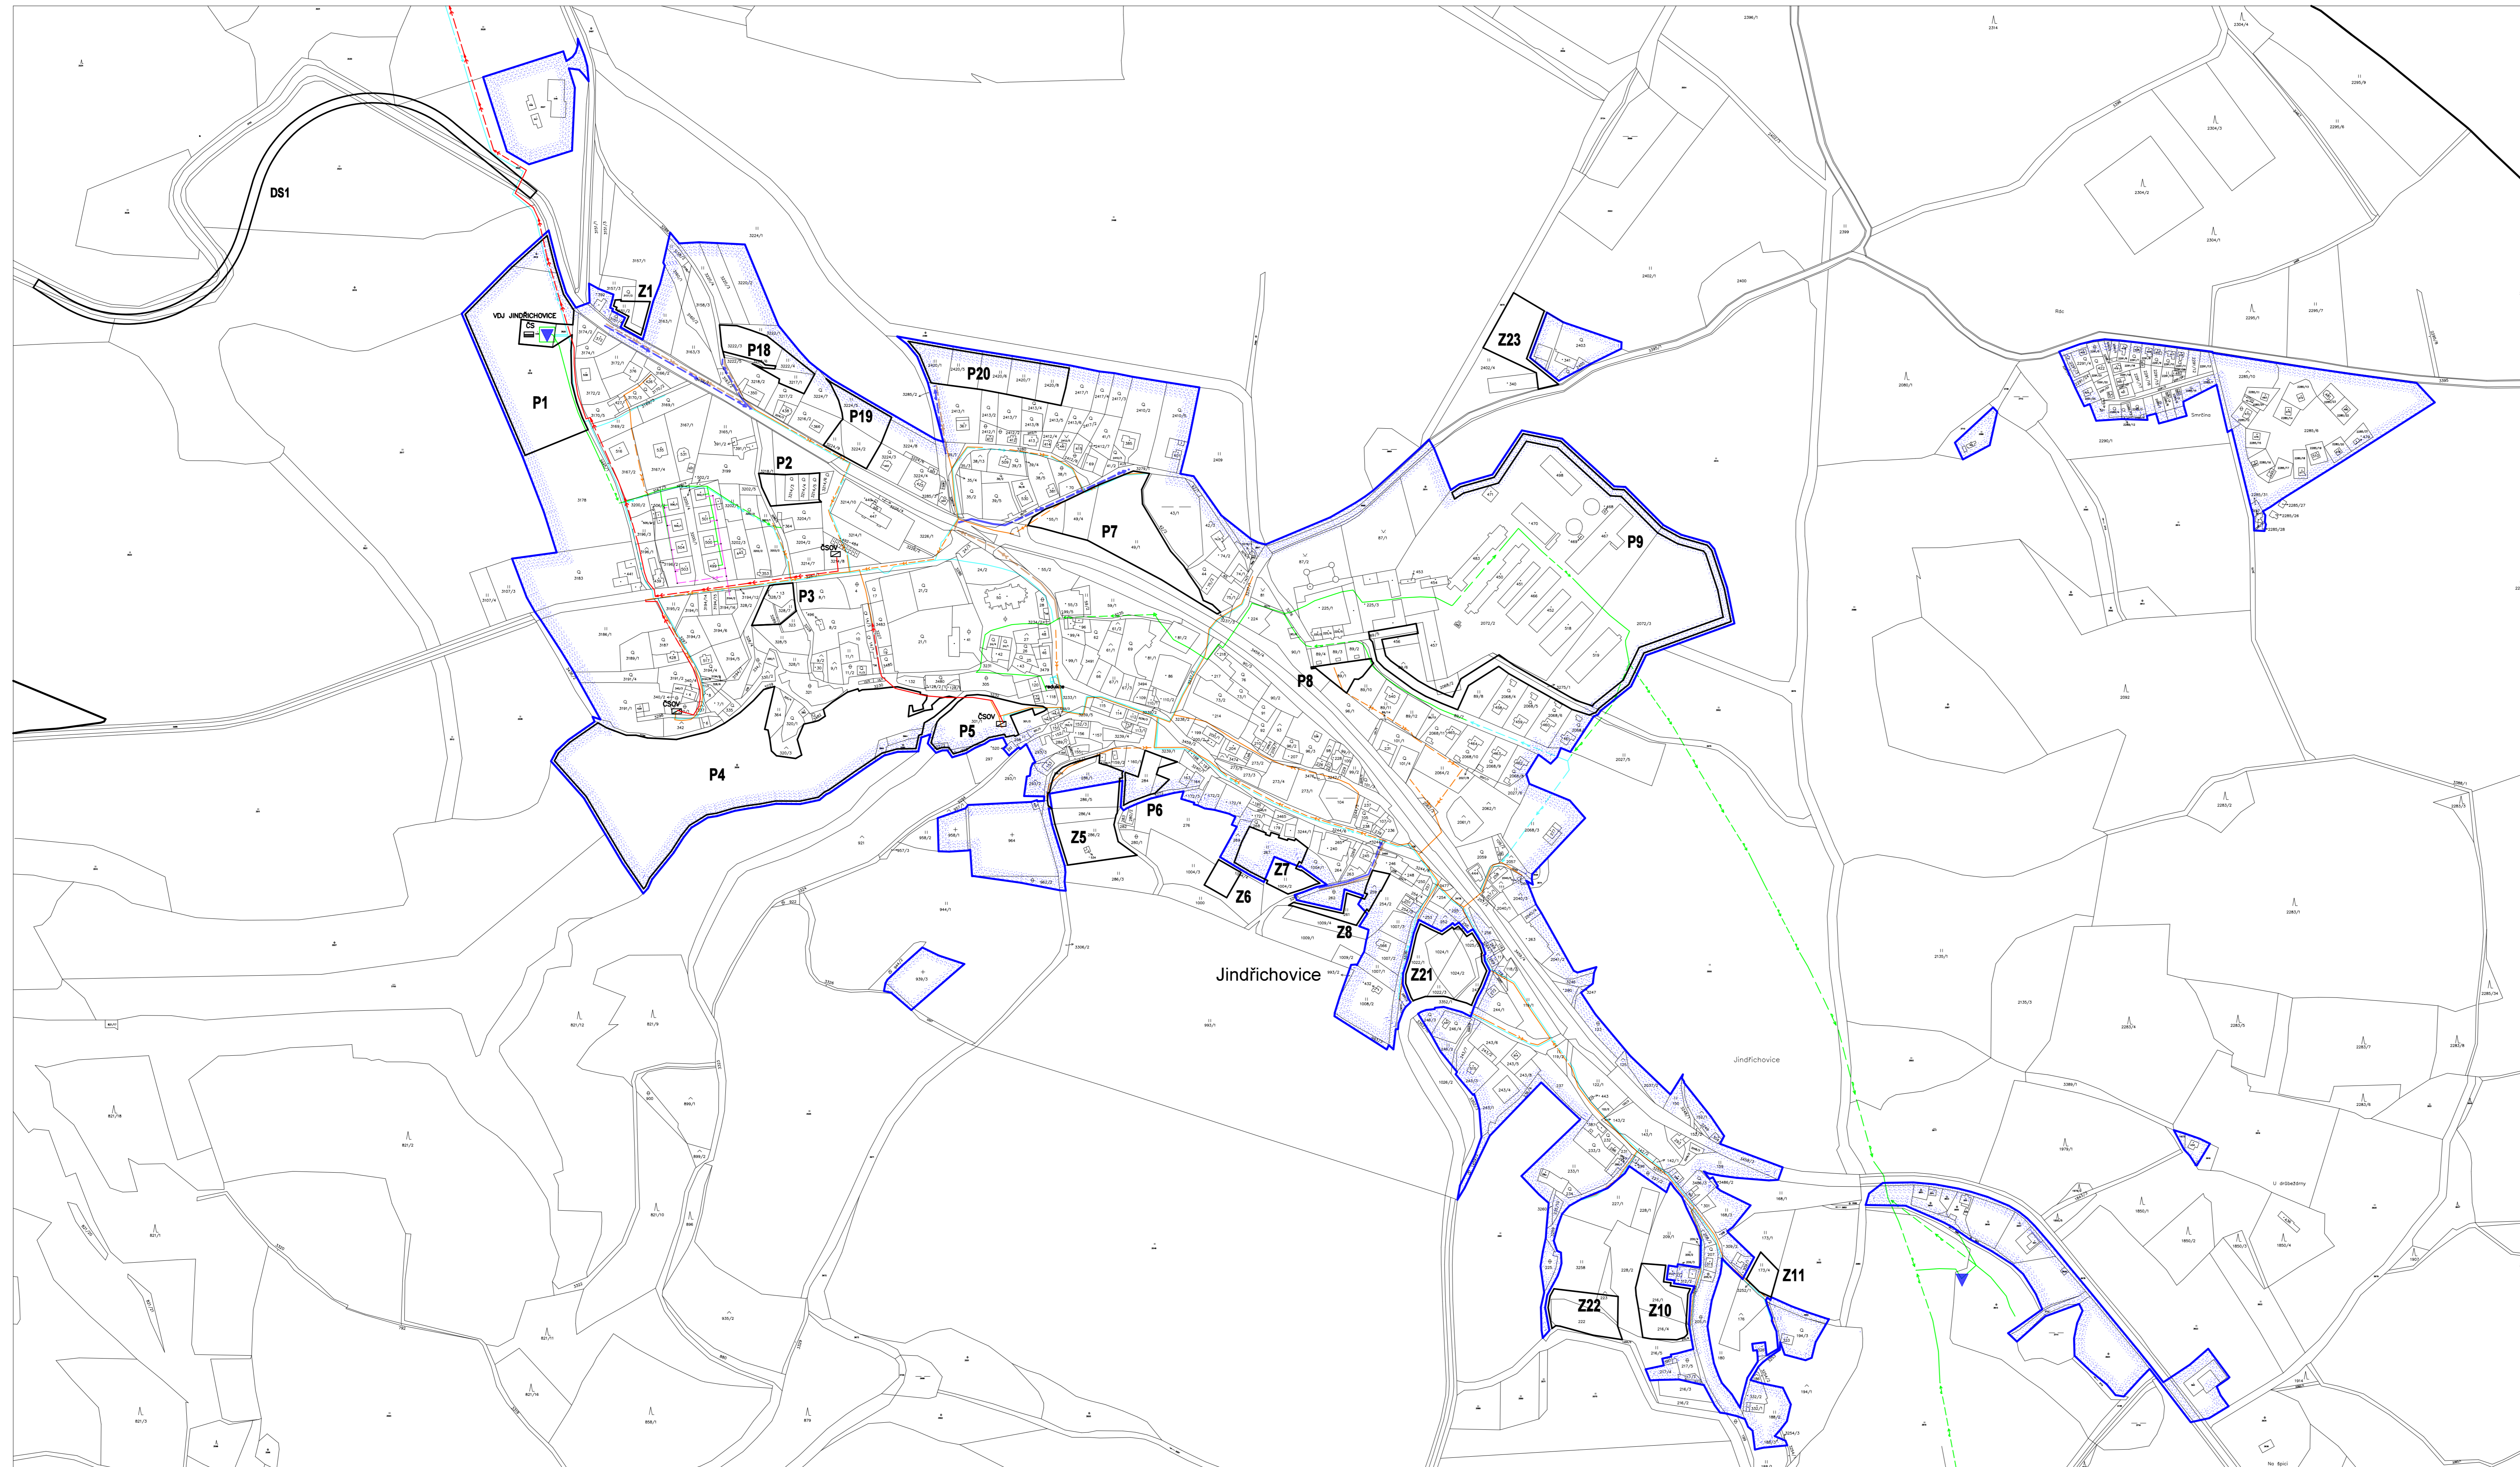

### Legenda :

- Hranice rozvojových ploch
- Zastavěné území k 30.4.2014
- stávající stav
- Vodovod
- Kanalizace
- trasy realizované (před kolaudací)
- Vodovod
- Kanalizace
- Kanalizace - výtlak
- návrh ÚP
- Vodovod
- Kanalizace

Územní plán Jindřichovice	Zastupitelstvo obce Jindřichovice
Nabytí účinnosti dne	
Pořizovatel	Městský úřad Kraslice odbor územního plánování, stavebního úřadu a památkové péče
Úřední razítko	
Funkce oprávněné osoby pořizovatele	vedoucí odboru územního plánování, stavebního úřadu a památkové péče
Jméno a příjmení	Bc. Iva Harapátová
Podpis	

AUTORIZACE :  
Ing. arch. Ivan ŠTROS

HLAVNÍ ZPRACOVATEL : Ing. arch. Vodimír BREDLER Blahoslavova 18 380 09 K. Vary	VYPRACOVAL: A. SANDROVI KRESLIL : DatoCAD 12	POŘIZOVATEL : MÚ Kraslice	OBJEDNATEL : OÚ Jindřichovice
KÚ : OÚ : DLO :	KARLOVY VARY JINDŘICHOVICE	ZAKÁZKOVÉ ČÍSLO : 110301	DATUM : 09/2014
Územní plán Jindřichovice			MĚŘÍTKO: 1 : 2880
DÍLČÍ ČÁST : Jindřichovice			MĚŘÍTKO: 1 : 2880
OBSAH : Schema vodovodu a kanalizace			1.2.24.